


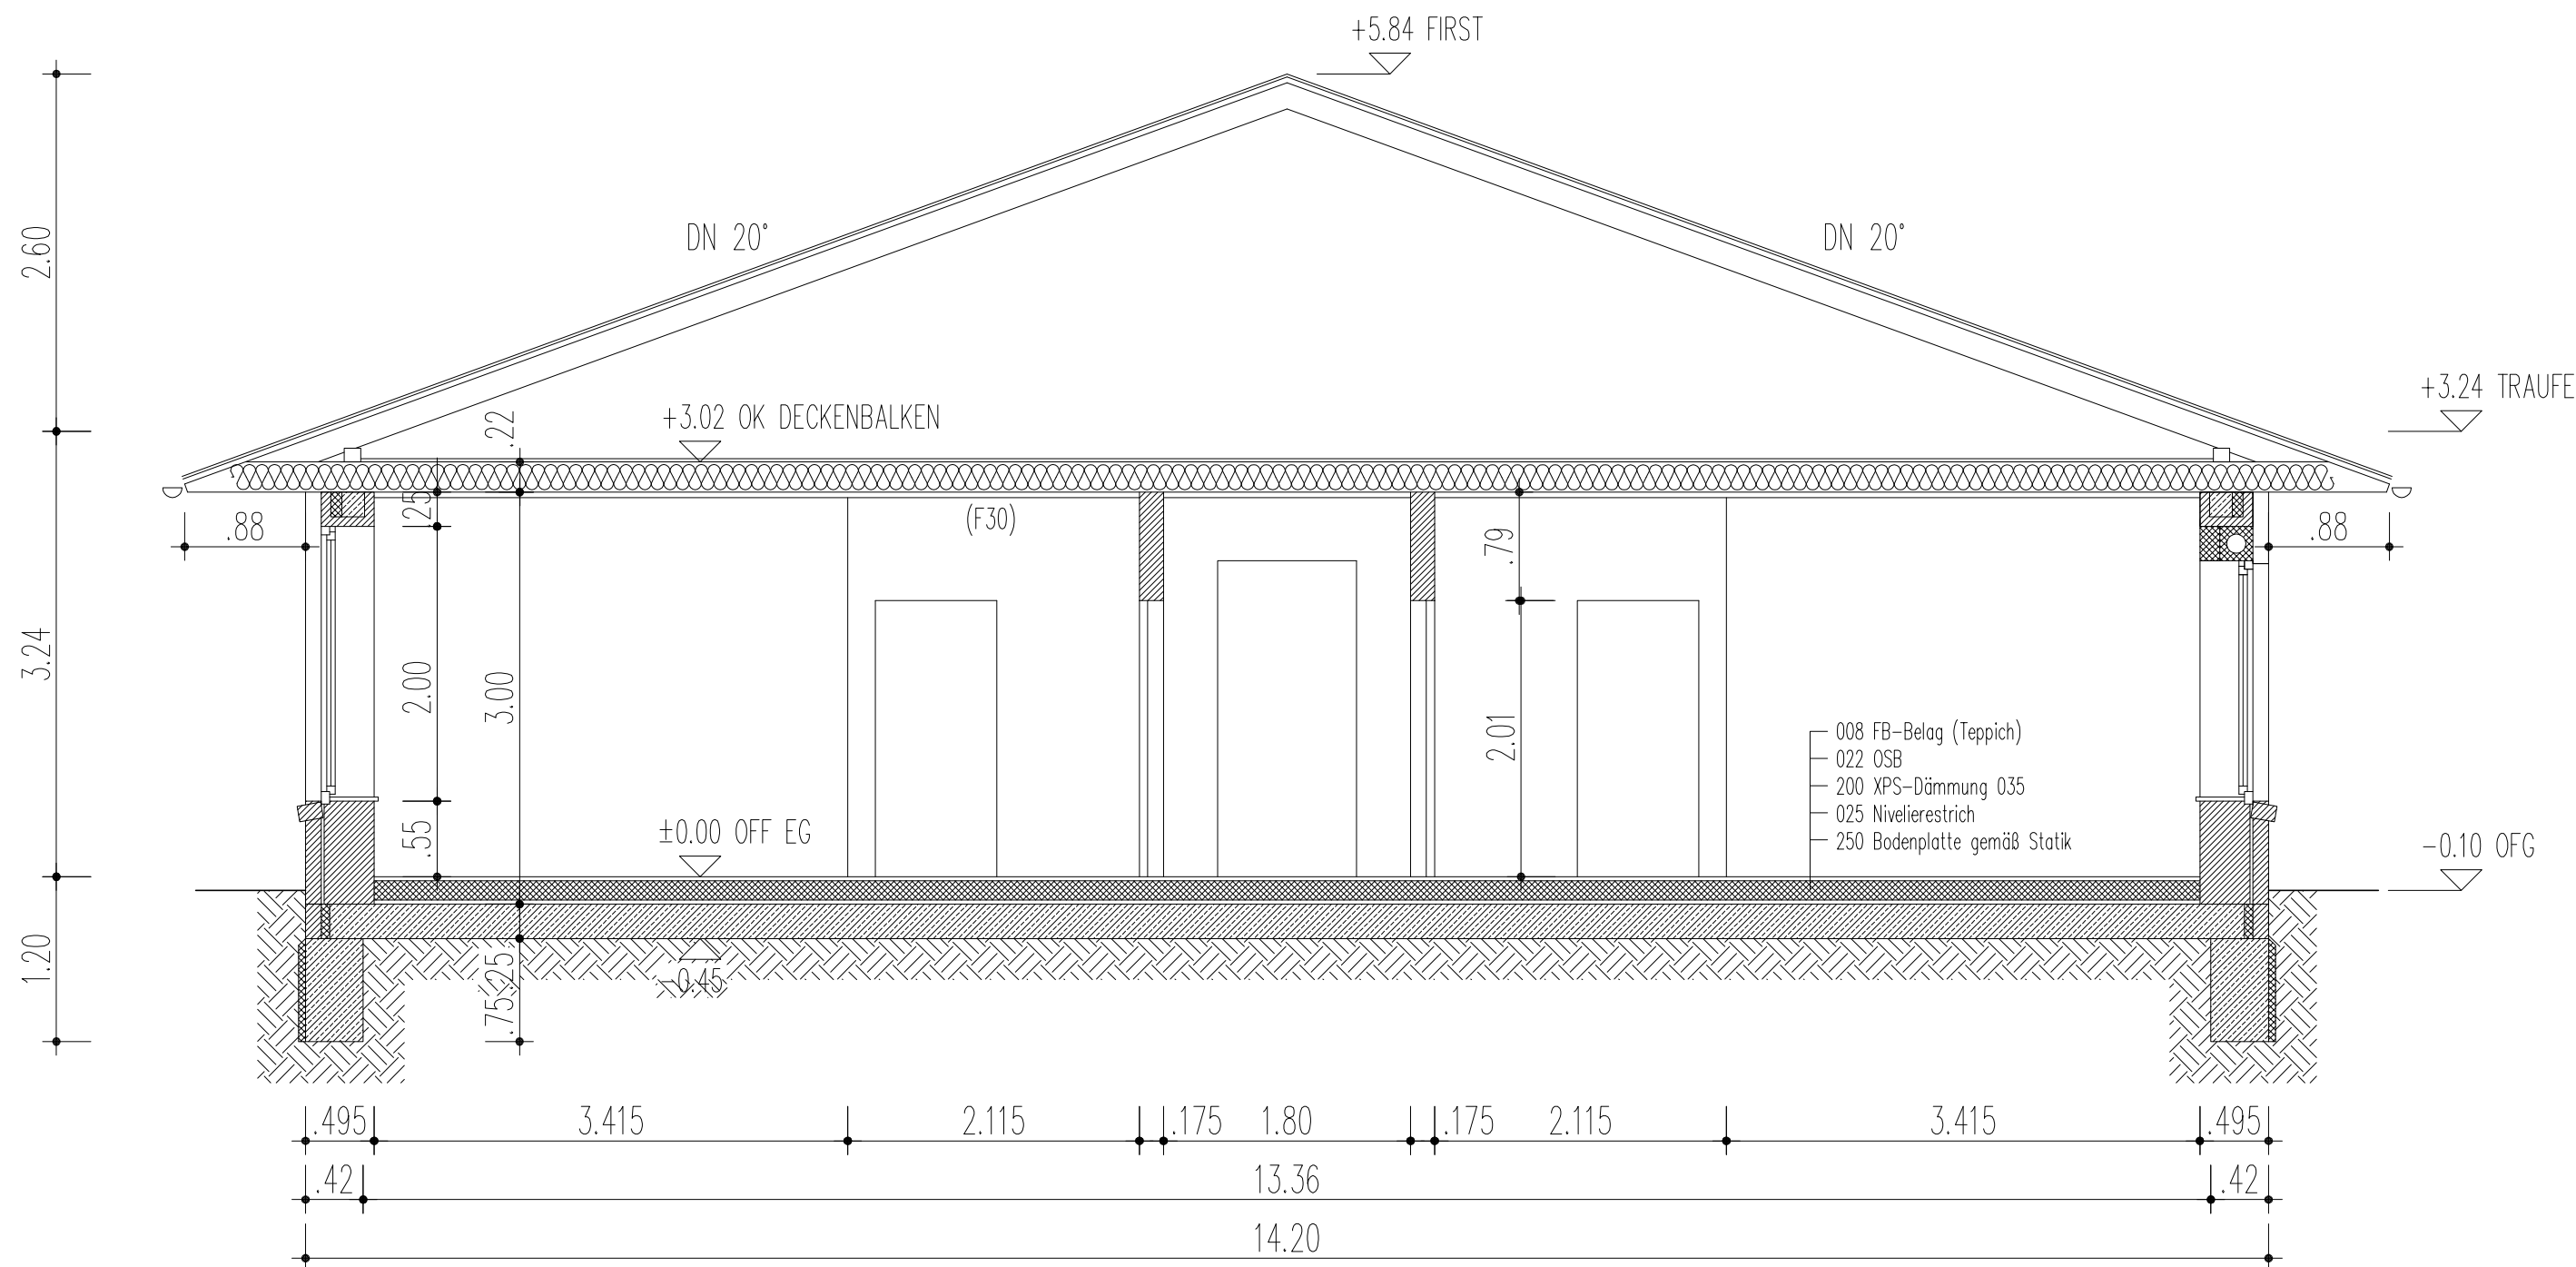

Bauvorhaben:
Erweiterungsbau mit Gästezimmer (60 Betten)
Leuengarten 2
19309 Lenzen (Elbe)

Bauherr:
Haus Lenzen e.V.
Leuengarten 2
19309 Lenzen (Elbe)

Planer:
Planungsbüro Markus Wegner
Dipl.-Ing. Arch. Friedrich Eberwein
Perleberger Str. 158, 19322 Wittenberge
0173 299 65 31 - Info@pb-wegner.de

Unterschrift:

Planbezeichnung:
SCHNITT A-A
Planungsphase:
BAUANTRAG

Datum:
16.02.2026

Maßstab:
1:50

Blatt-Nr.:
BA - 02