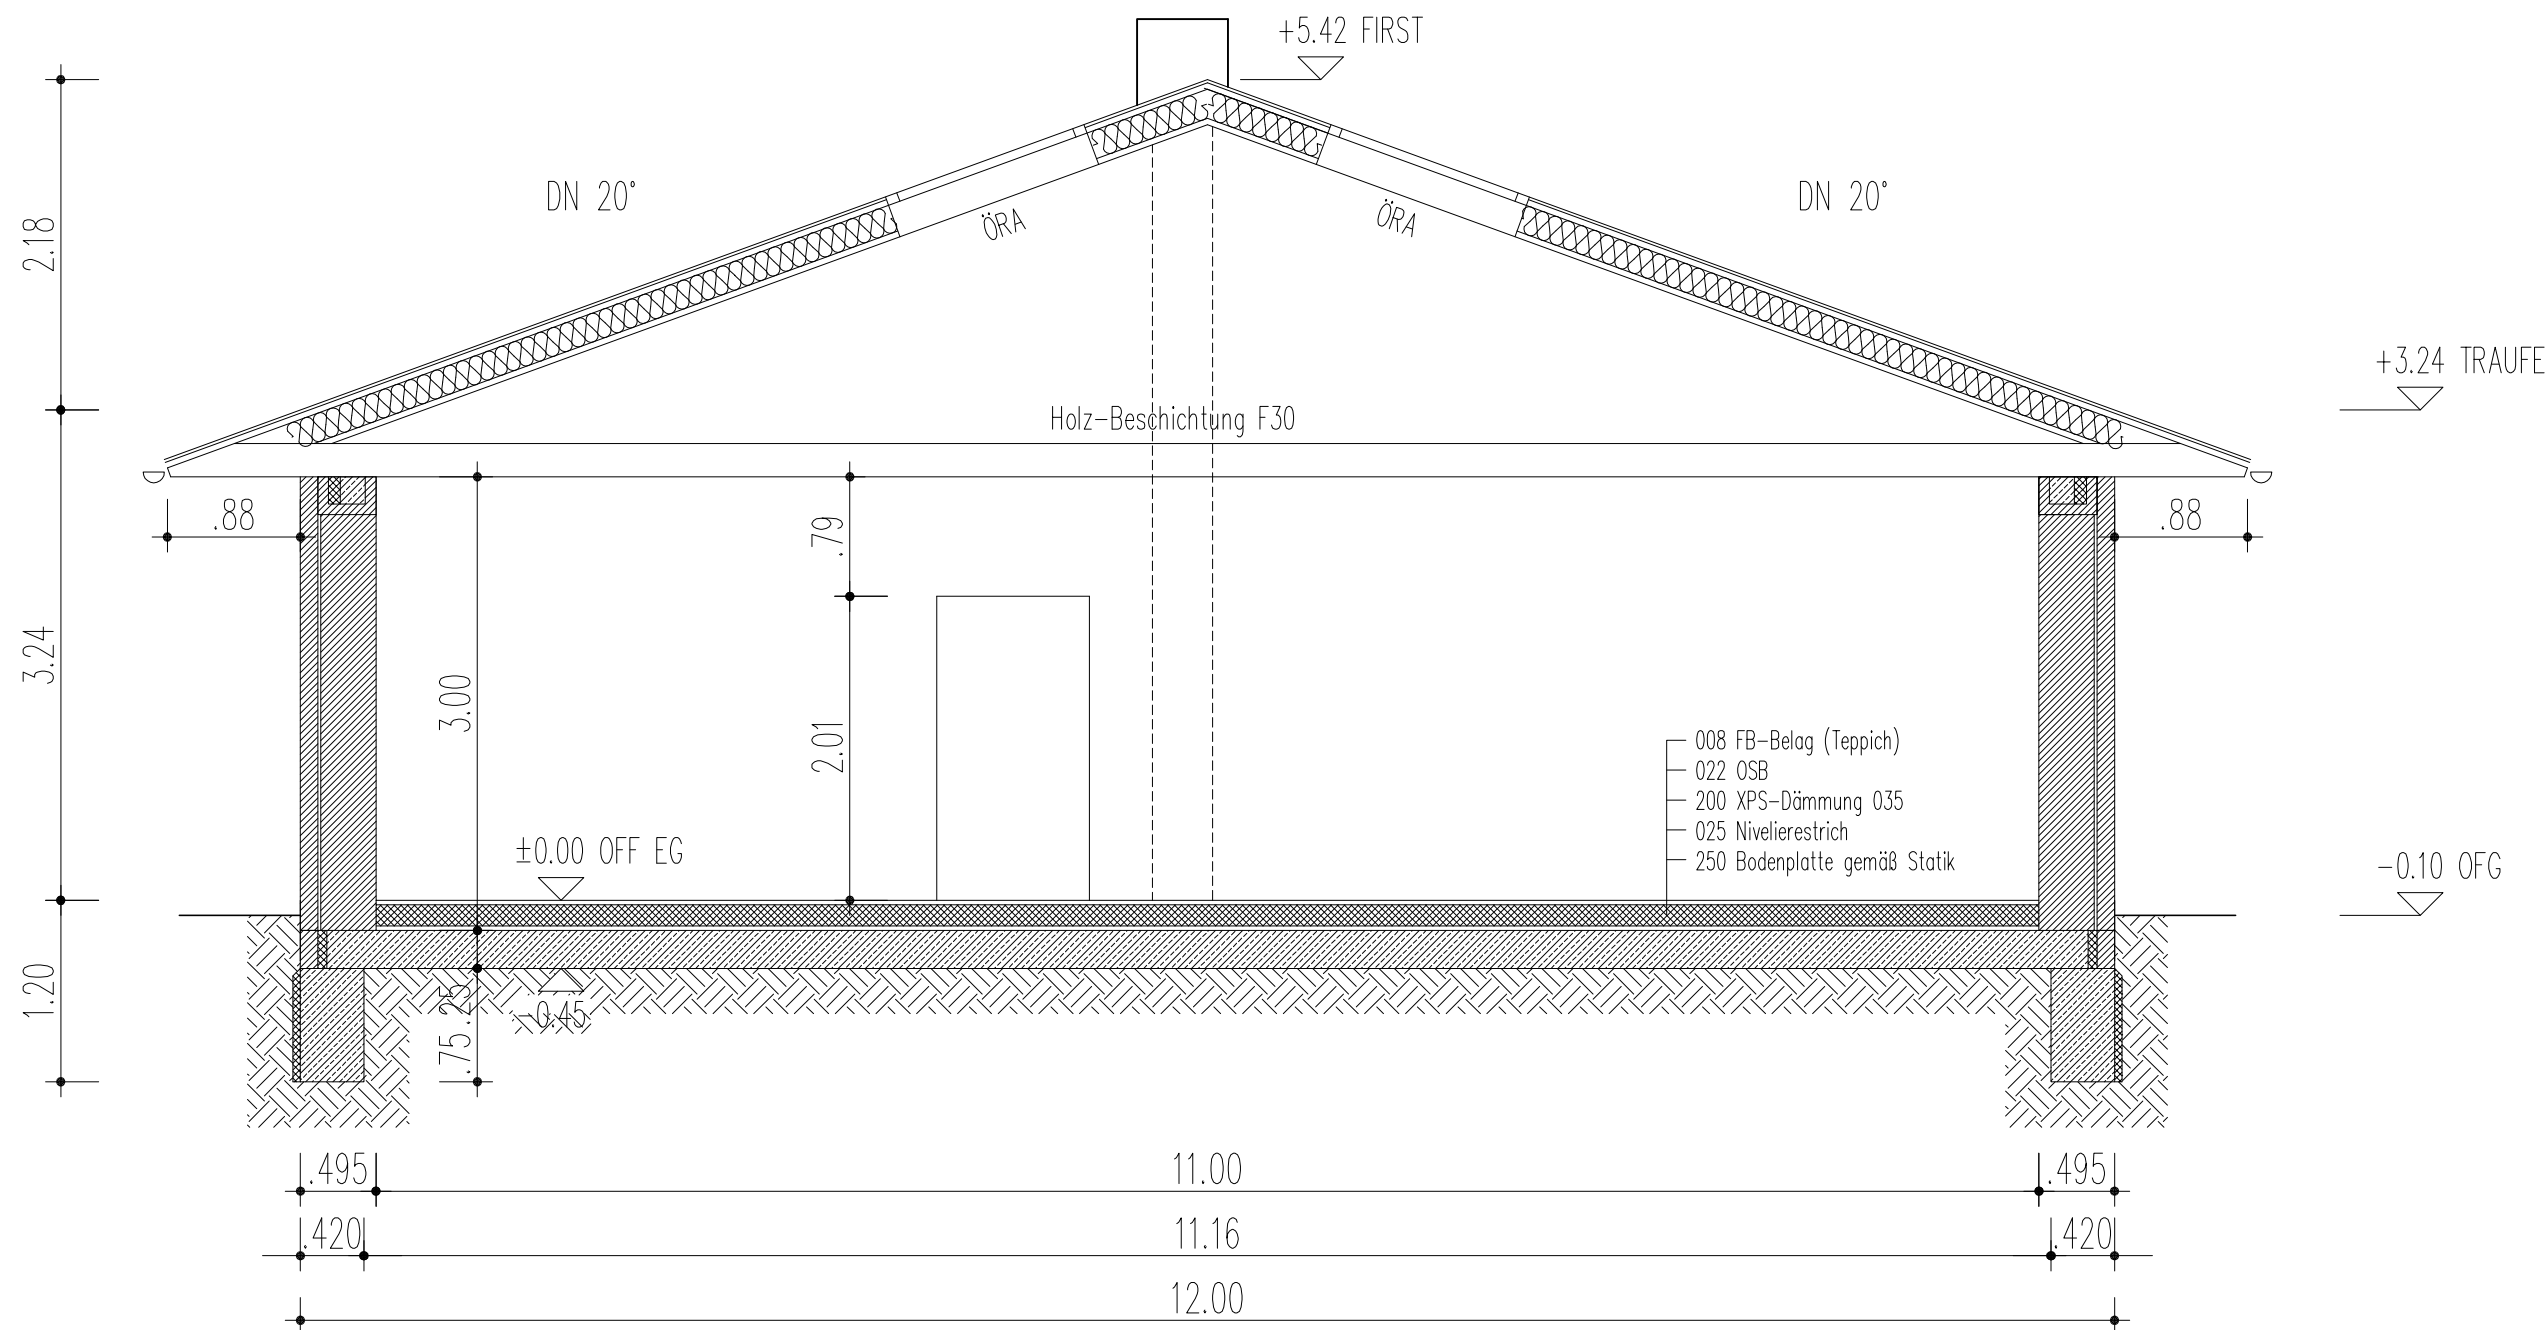


Diese Bauzeichnung ist grundsätzlich der Statik und dem Wärmeschutz untergeordnet.
Daher kann es zu Abweichungen zwischen Zeichnung und Ausführung kommen.

Bauvorhaben: Erweiterungsbau mit Gästezimmer (60 Betten) Leuengarten 2 19309 Lenzen (Elbe)	Bauherr: Haus Lenzen e.V. Leuengarten 2 19309 Lenzen (Elbe)	Planer: Planungsbüro Markus Wegner Dipl.-Ing. Arch. Friedrich Eberwein Perleberger Str. 158, 19322 Wittenberge 0173 299 65 31 - Info@pb-wegner.de	Unterschrift: Planbezeichnung: SCHNITT B-B Planungsphase: BAUANTRAG	Datum: 16.02.2026 Maßstab: 1:50 Blatt-Nr.: BA - 03
--	---	--	--	--