




- ANSICHT WEST -

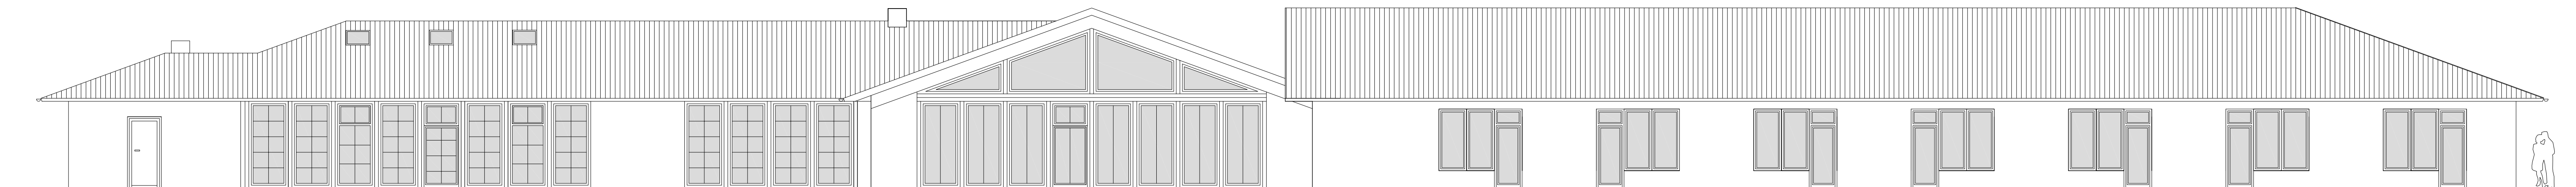

- ANSICHT OST -

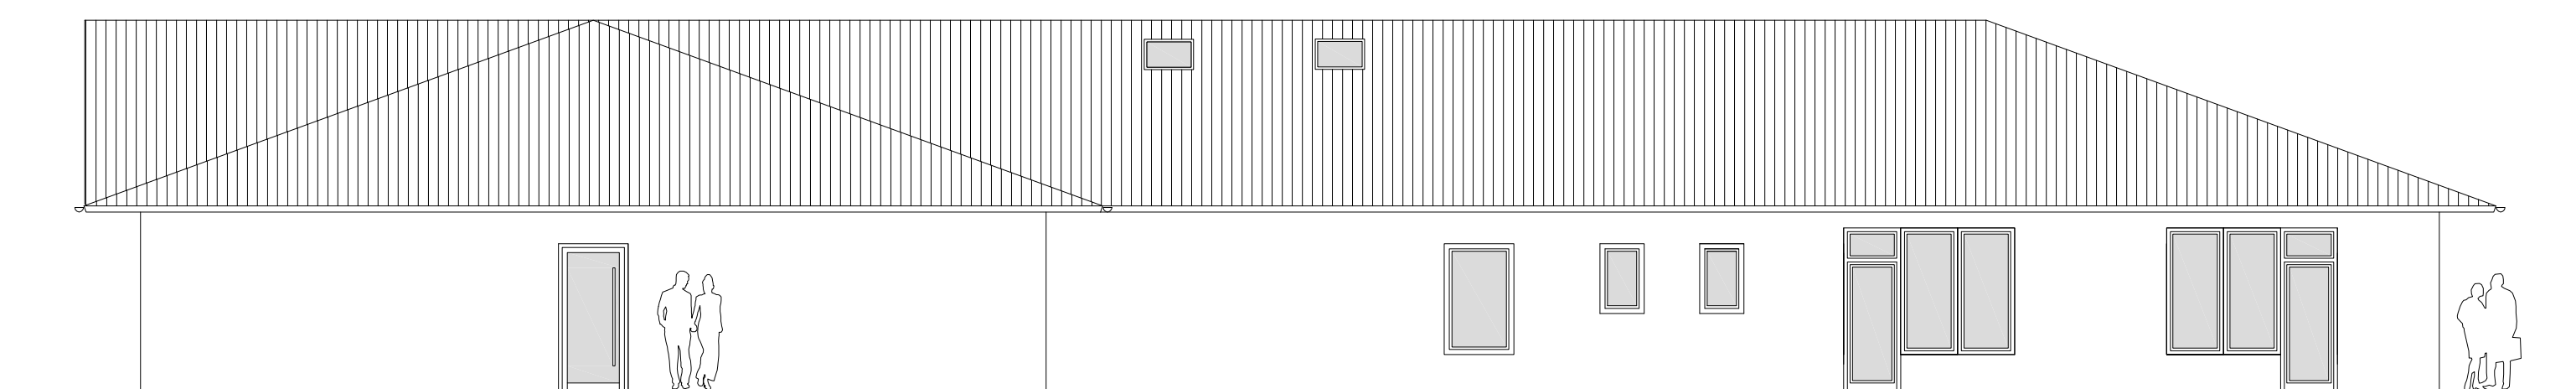


- ANSICHT NORD -

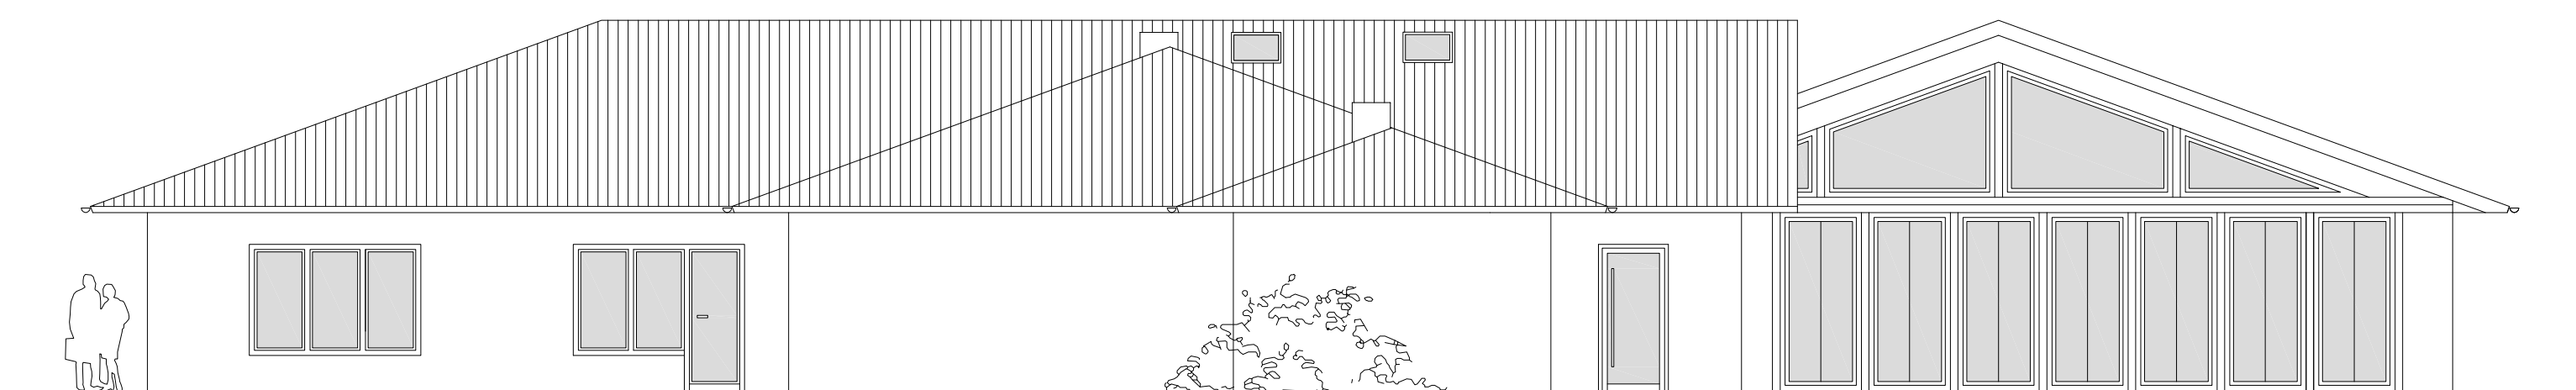

- ANSICHT SÜD -

Diese Bauzeichnung ist grundsätzlich der Stark und dem Wärmeschutz untergeordnet.
Daher kann es zu Abweichungen zwischen Zeichnung und Ausführung kommen.

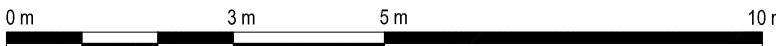

Bauherr:	Bauherr:	Planer:	Unterschrift:	Planbezeichnung:	Datum:	
Erweiterungsbau mit Gästezimmer (60 Betten) Leuengarten 2 19308 Lenzen (Elbe)	Haus Lenzen e.V. Leuengarten 2 19308 Lenzen (Elbe)	Planungsbüro Markus Wegner Dipl.-Ing. Arch. Friedrich Eberwein Penleberger Str. 158, 19322 Wittenberge (0172 208 65 31 - info@mkwegner.de)		ANSICHTEN	16.02.2026	
				Planungsphase:	Maßstab:	Blatt-Nr.:
				BAUANTRAG	1:100	BA - 04