


Nelson, A. 19.10.2003
nicht amtlich
FH = 1446 m, TH = 421 m
076 - 39.03.11

Wochenend- und Ferienhausfläche

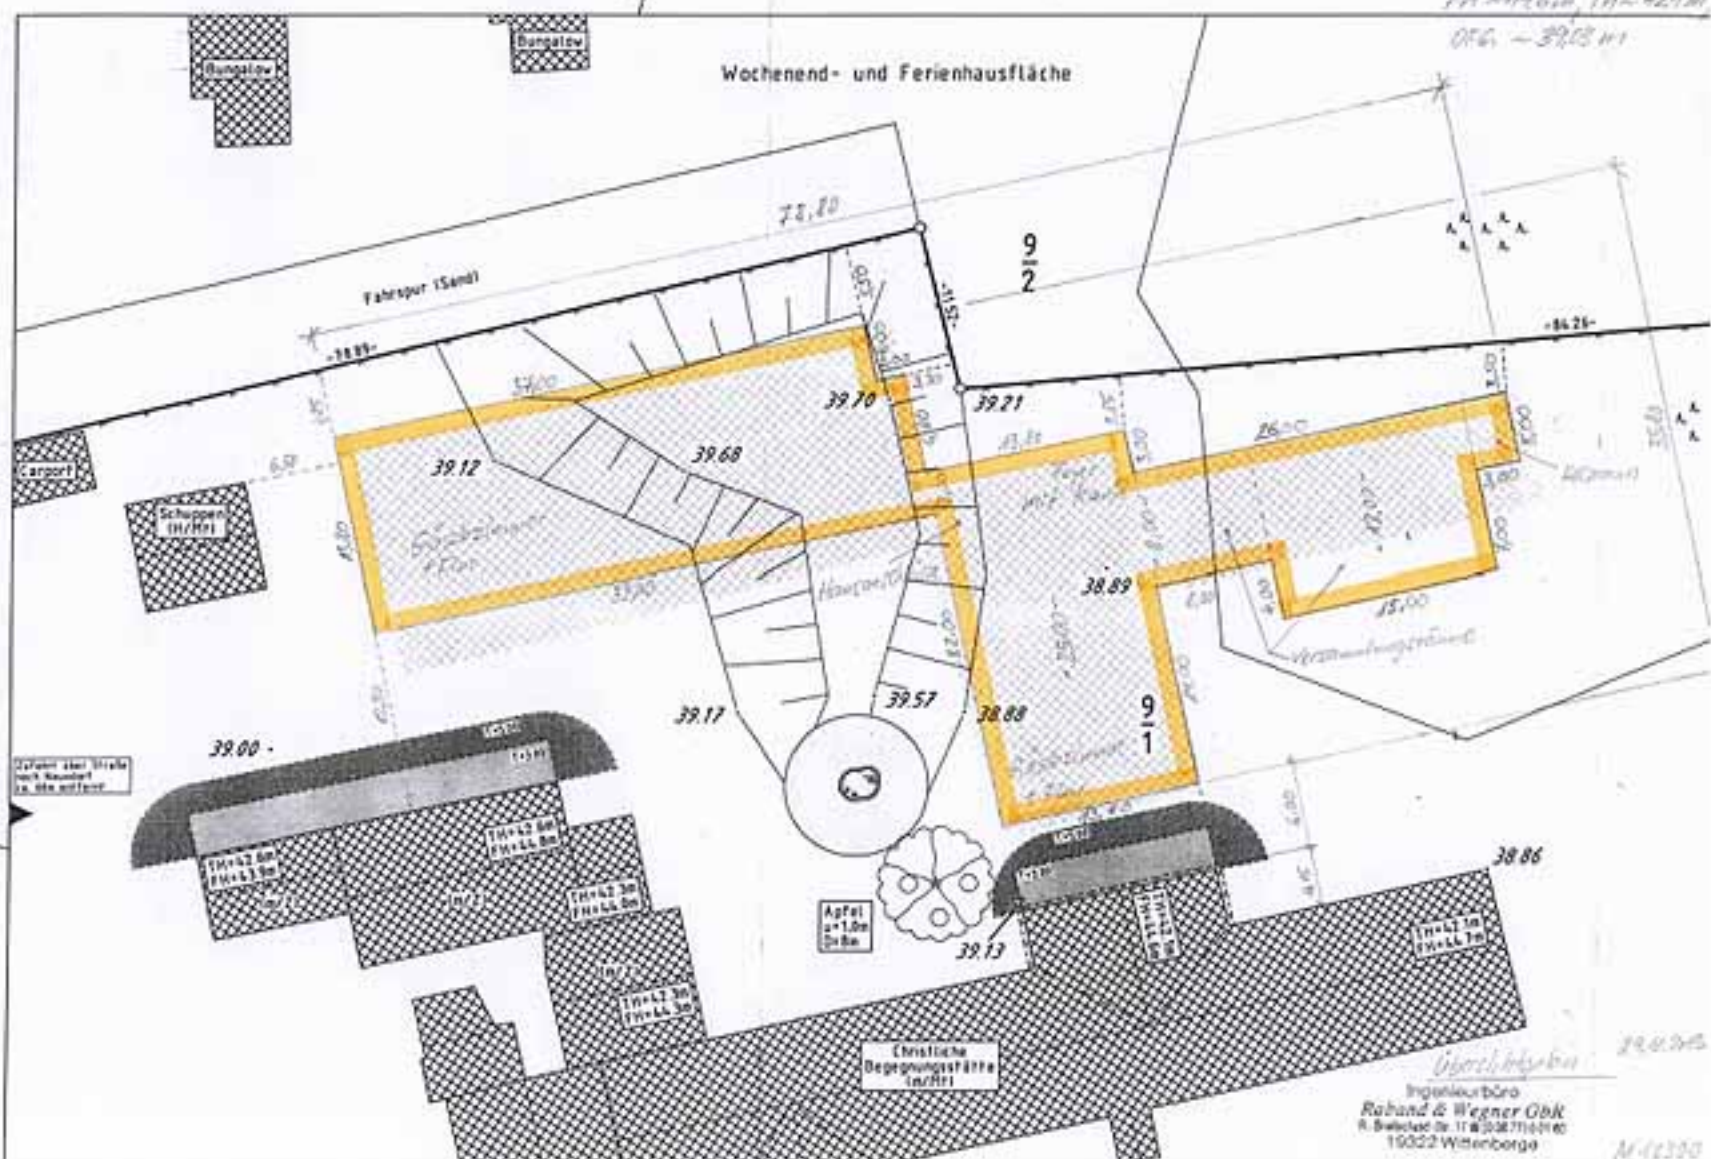

Ingenieurbüro
Rohand & Wegner GbR
R. Becker Str. 11 & 208710100
15022 Wittenberge

M 11330