


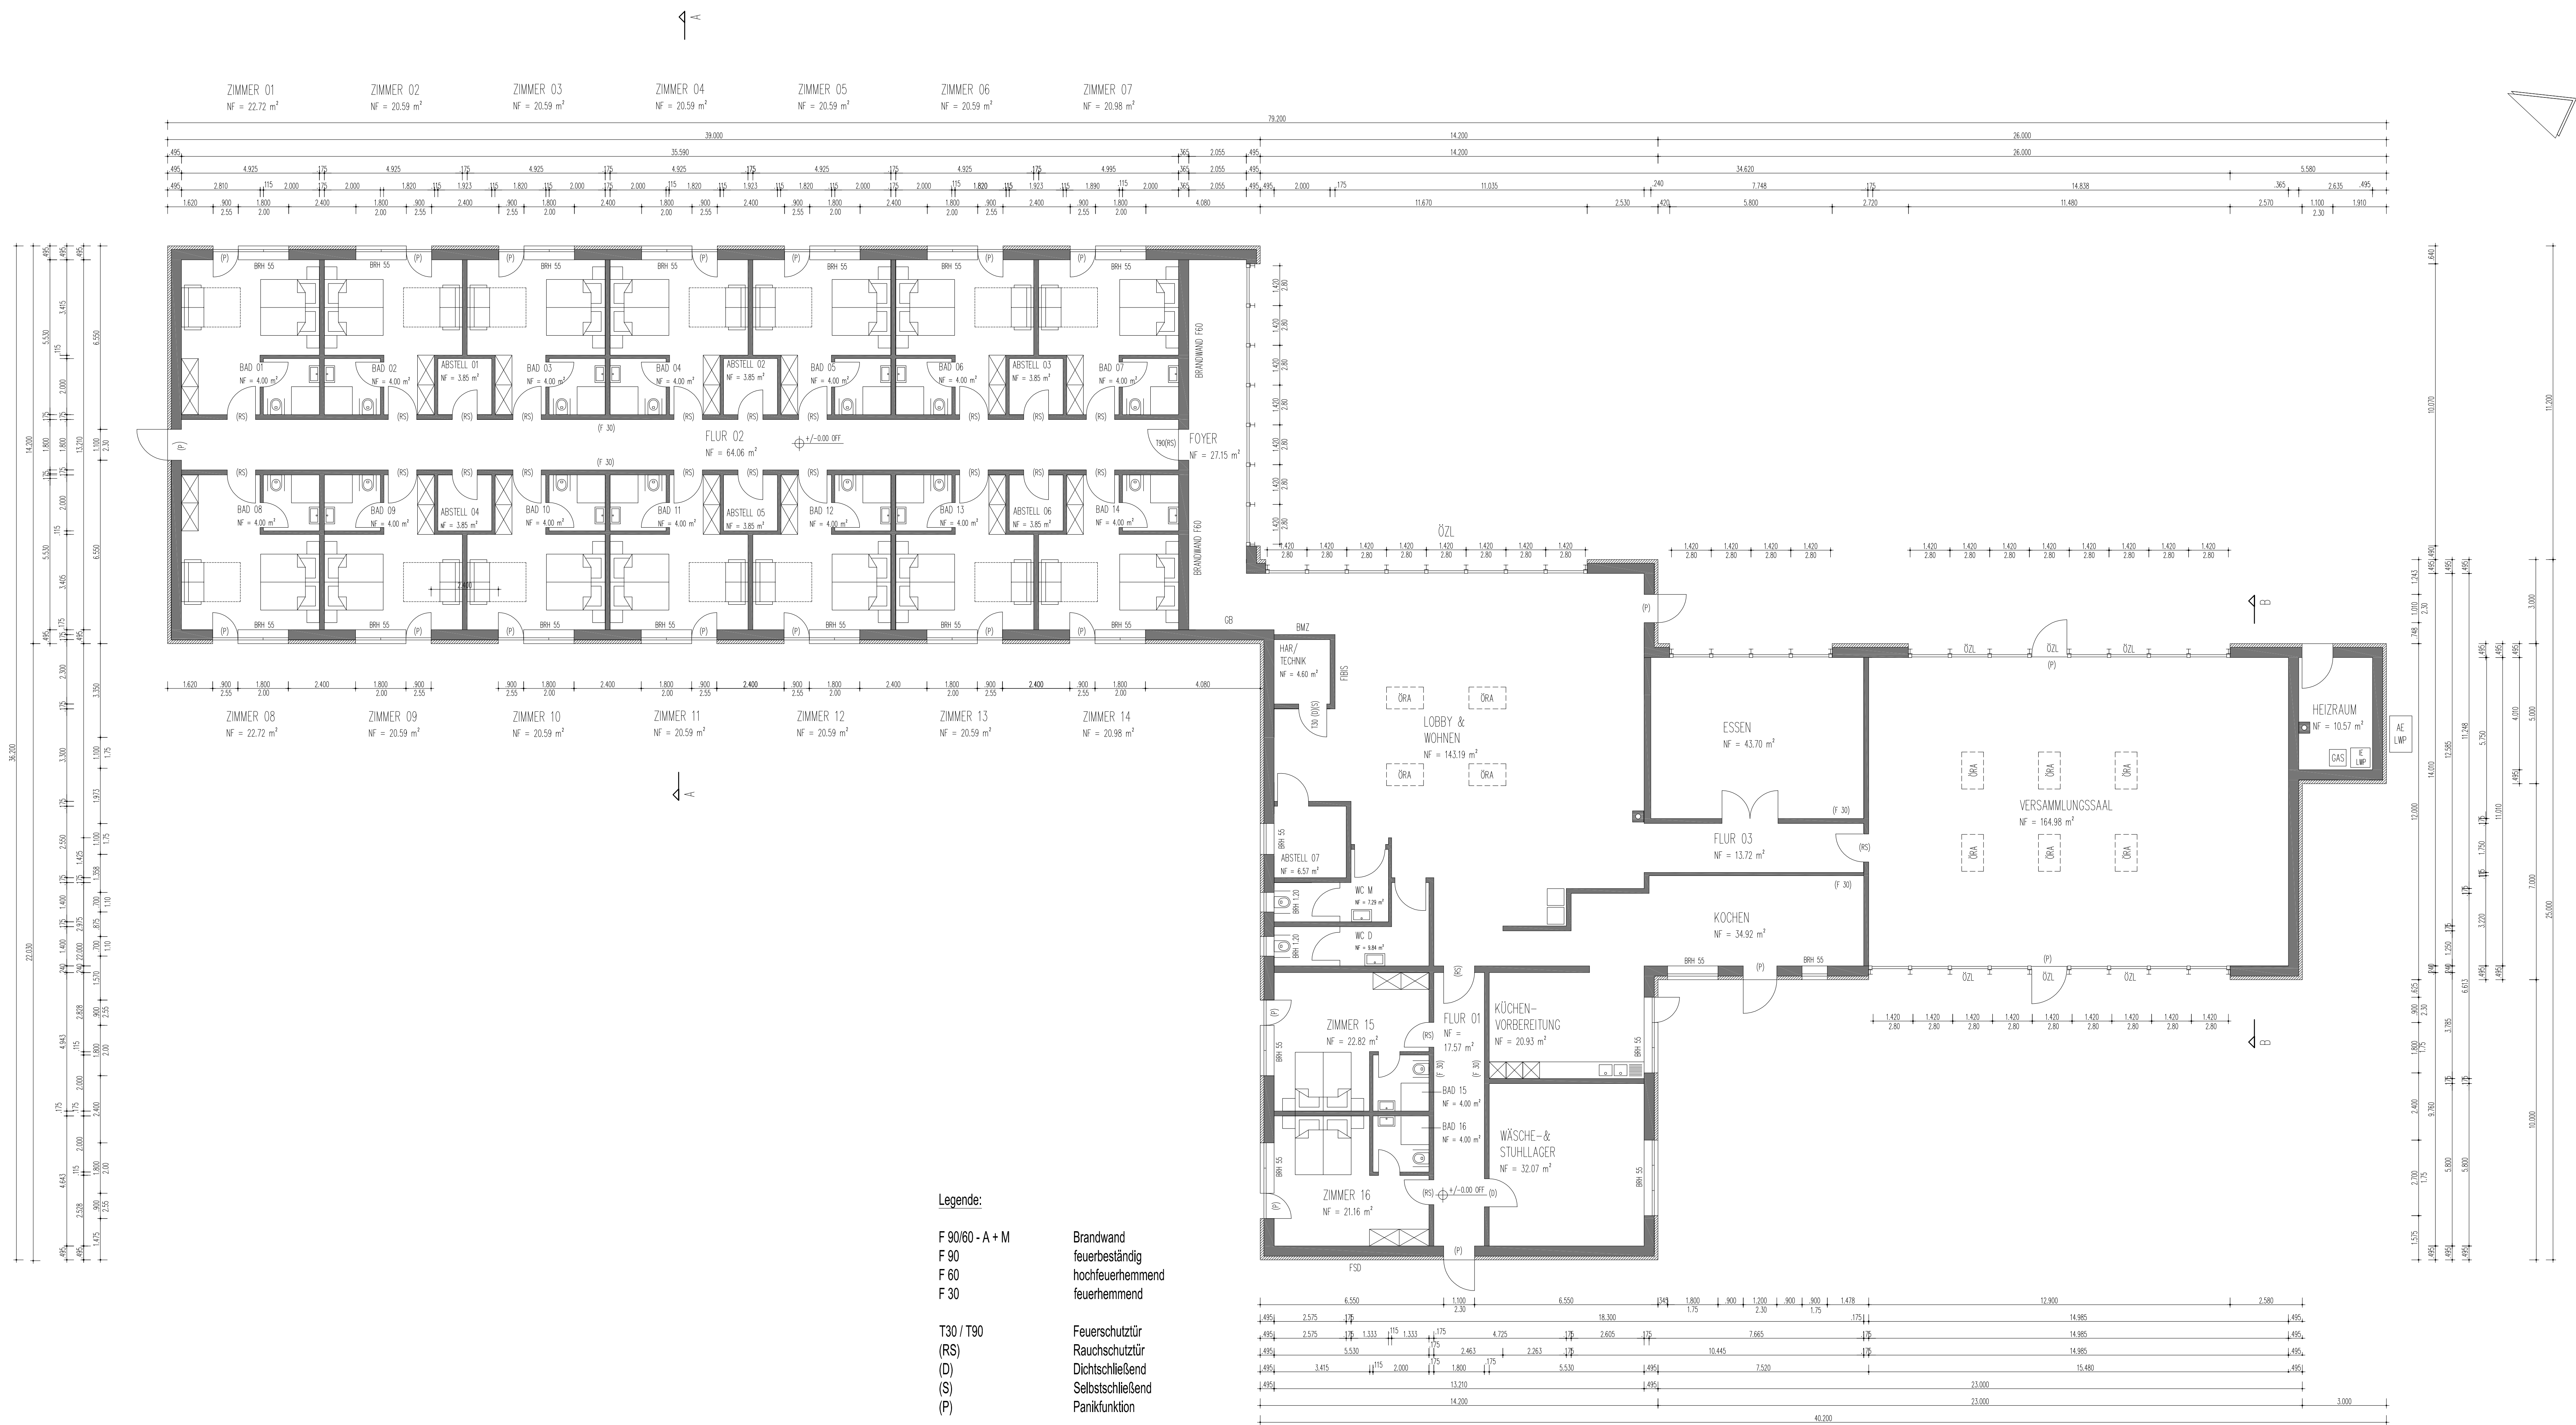

- Legende:**
- |                 |                                   |
|-----------------|-----------------------------------|
| F 90/60 - A + M | Brandwand                         |
| F 90            | feuerbeständig                    |
| F 60            | hochfeuerhemmend                  |
| F 30            | feuerhemmend                      |
| T30 / T90       | Feuerschutztür                    |
| (RS)            | Rauchschutztür                    |
| (D)             | Dichtschließend                   |
| (S)             | Selbtschließend                   |
| (P)             | Panikfunktion                     |
| ÖRA             | Öffnung Rauchabzug                |
| ÖZL             | Öffnung Zuluft                    |
| BMZ             | Brandmeldezentrale                |
| GB              | Gruppenbatterie                   |
| FIBIS           | FW Information - und Bediensystem |
| FSD             | FW Schlüsseldepot                 |

|   |                                                                      |   |                                                     |                                                                    |
|---|----------------------------------------------------------------------|---|-----------------------------------------------------|--------------------------------------------------------------------|
| Bauvorhaben:<br>Erweiterungsbau mit Gästezimmer (60 Betten)<br>Leuengarten 2<br>19309 Lenzen (Elbe) | Bauherr:<br>Haus Lenzen e.V.<br>Leuengarten 2<br>19309 Lenzen (Elbe) | Planer:<br>Planungsbüro Markus Wegner<br>Dipl.-Ing. Arch. Friedrich Eberwein<br>Pferleberger Str. 158, 19322 Wittenberge<br>0172 298 65 31 - info@mkw-gw.de | Unterschrift:<br>GRUNDRISS ERDGESCHOSS<br>BAUANTRAG | Datum:<br>16.02.2026<br>Maßstab:<br>1:100<br>Blatt-Nr.:<br>BA - 01 |
|---|----------------------------------------------------------------------|---|-----------------------------------------------------|--------------------------------------------------------------------|